


# 平面図 1/20

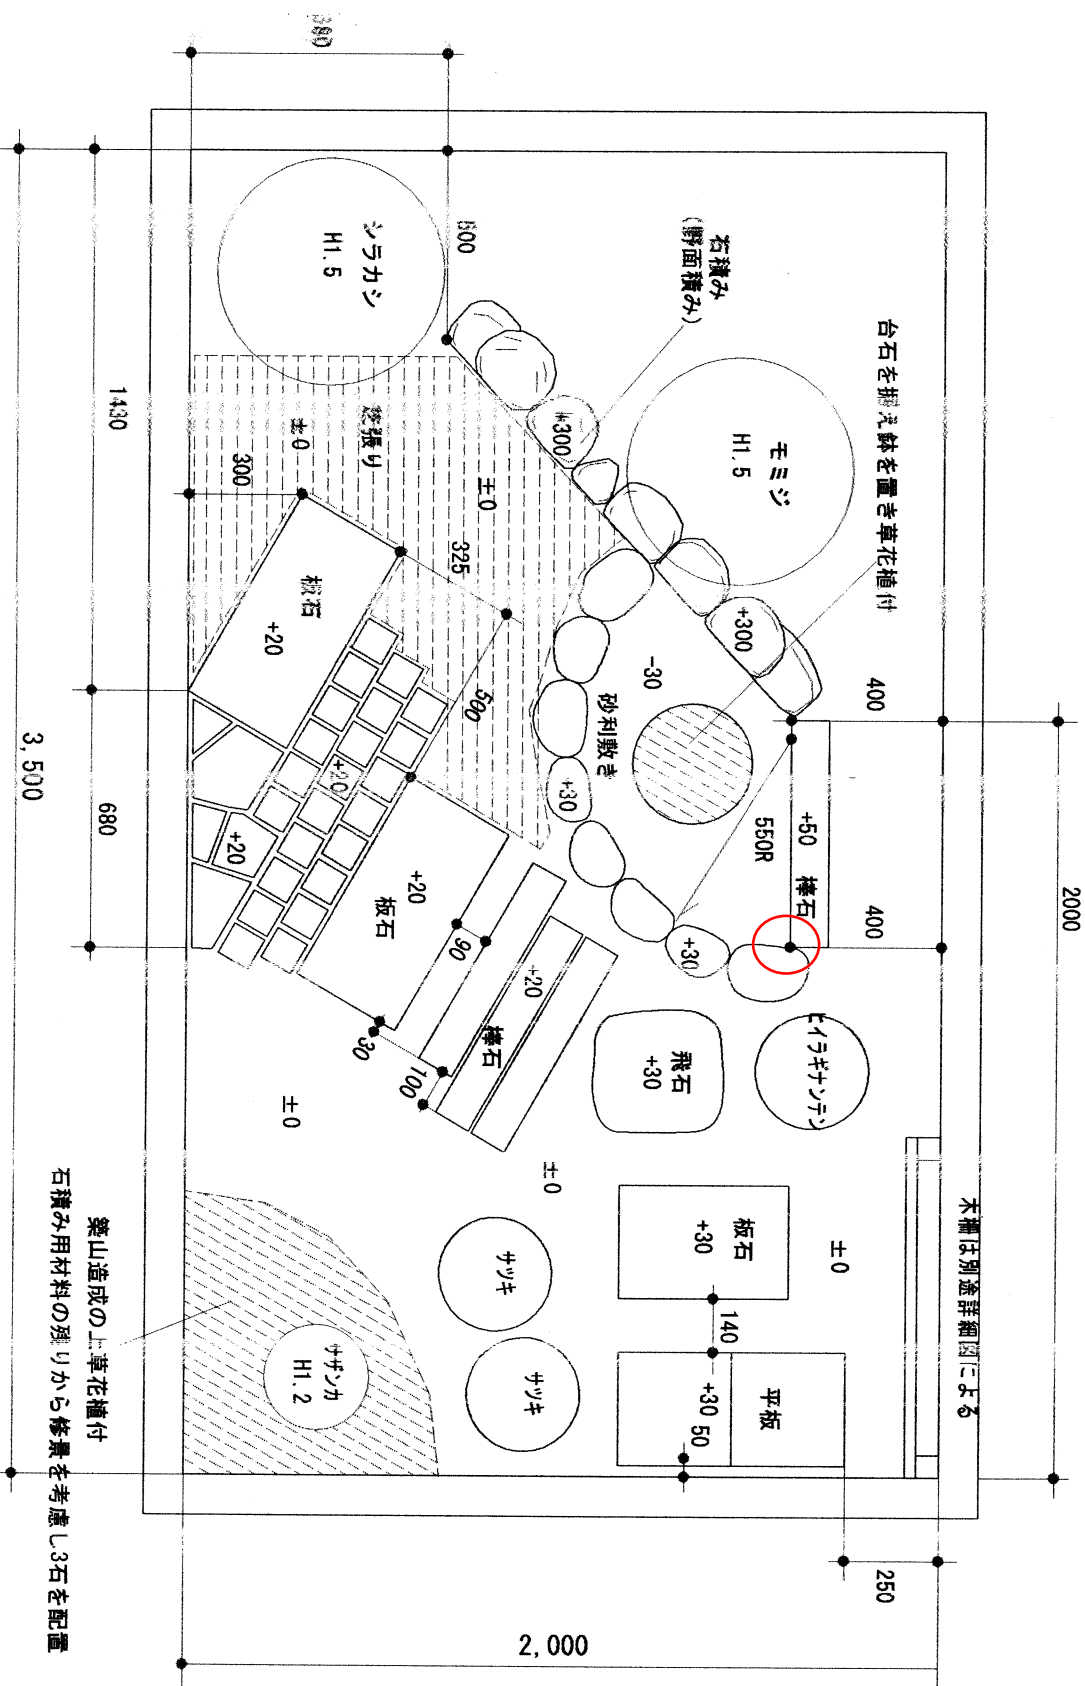

高さは木柵上面を±0とする  
高さは仕上げ高とする